

# 3 BEDROOM APARTMENT

## 3 Bedroom, 2.5 Bath | 3LDK



AZABU GARDENS  
PEMBROKE

1614.0 ft<sup>2</sup> | 150.0 m<sup>2</sup> | 45.4 tsubo

Balconies: 8.4 m<sup>2</sup>


### FEATURES:

South-facing unit with 2 exposures  
Kitchen features Viking 30" oven and full-size appliances  
Utility room with washer/dryer and mop sink

Floor-to-ceiling windows with 'biocube' planters  
Heated bathroom and kitchen floors

南向き部屋、2方角に窓  
開放的なキッチンには備え付けダイニングテーブル、バイキング社製30インチオープン、および大型家電

ユーティリティエリアには洗濯機・乾燥機、掃除用シンク  
床から天井までの大型窓、バイオキューブ植栽  
バスルームとキッチンには床暖房

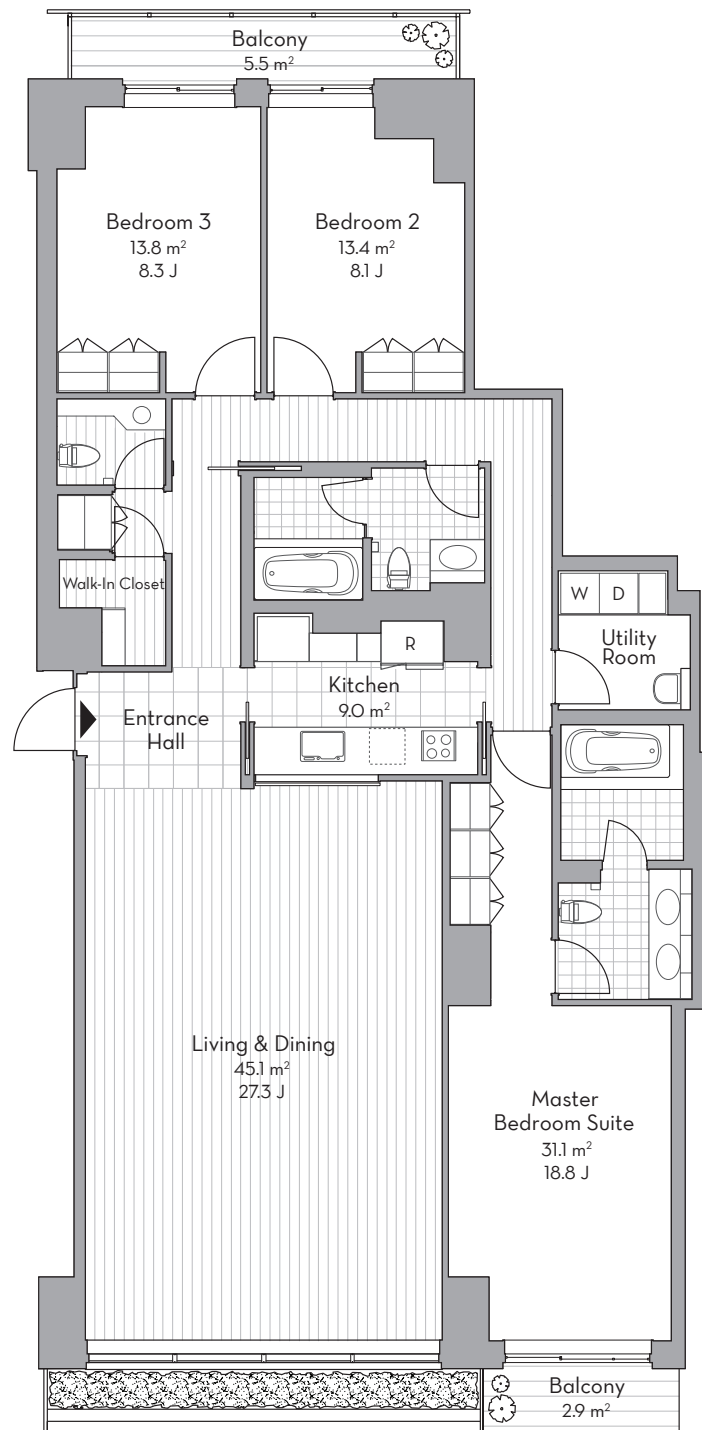

This floorplan shows a typical 5-bedroom duplex. Individual flats will vary. Please contact us for specific inquiries.

Moto Azabu 3-7-10, Minato-ku, Tokyo 106-0046

[www.azabugardens.com](http://www.azabugardens.com)

# 3 BEDROOM APARTMENT

## 3 Bedroom, 2.5 Bath | 3LDK



AZABU GARDENS  
PEMBROKE

1614.0 ft<sup>2</sup> | 150.0 m<sup>2</sup> | 45.4 tsubo

Balconies: 8.4 m<sup>2</sup>


### FEATURES:

South-facing unit with 2 exposures  
Kitchen features Viking 30" oven and full-size appliances  
Utility room with washer/dryer and mop sink

Floor-to-ceiling windows with 'biocube' planters  
Heated bathroom and kitchen floors

南向き部屋、  
2方角に窓  
開放的なキッチンには  
備え付け  
ダイニングテーブル、  
バイキング社製  
30インチオープン、  
および大型家電

ユーティリティエリ  
アには洗濯機・乾燥  
機、  
掃除用シンク  
床から天井までの  
大型窓、  
バイオキューブ植栽  
バスルームとキッチ  
ンには床暖房

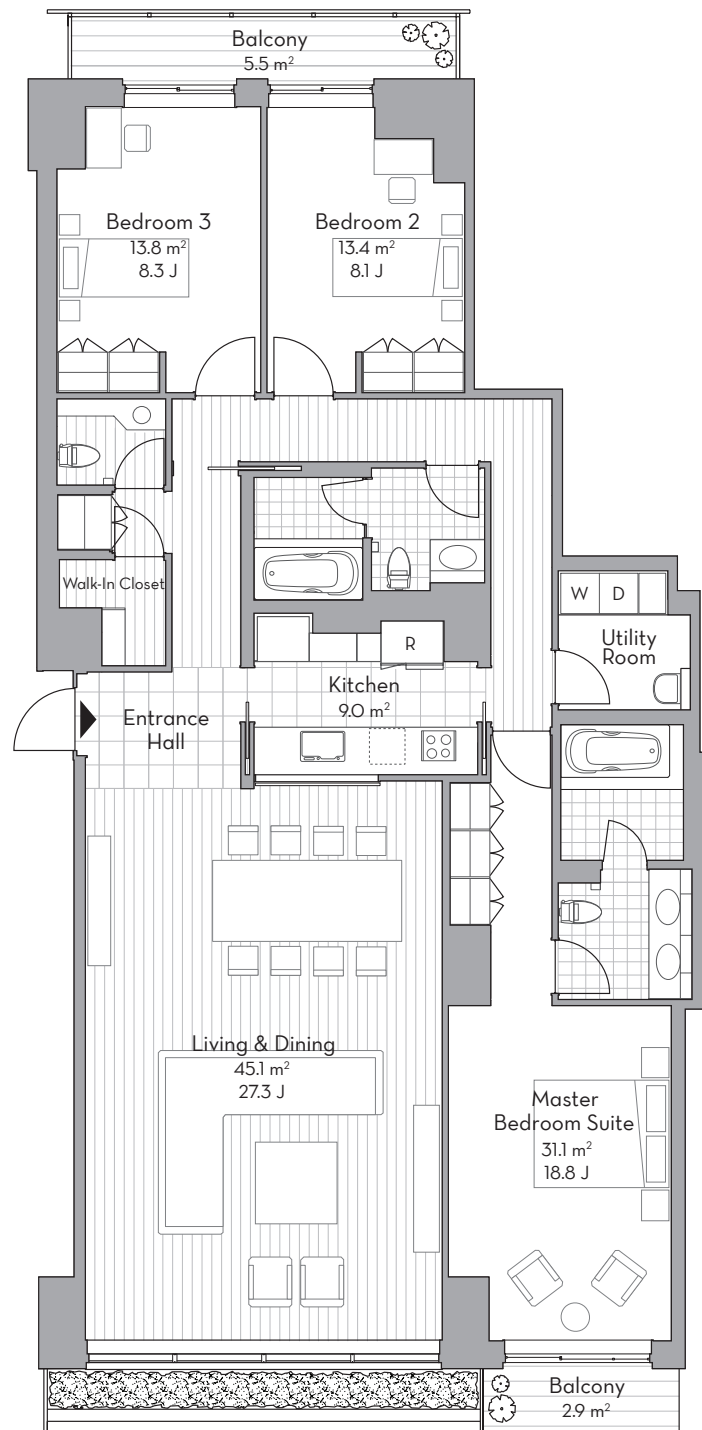

This floorplan shows a typical 5-bedroom duplex. Individual flats will vary. Please contact us for specific inquiries.

Moto Azabu 3-7-10, Minato-ku, Tokyo 106-0046

[www.azabugardens.com](http://www.azabugardens.com)